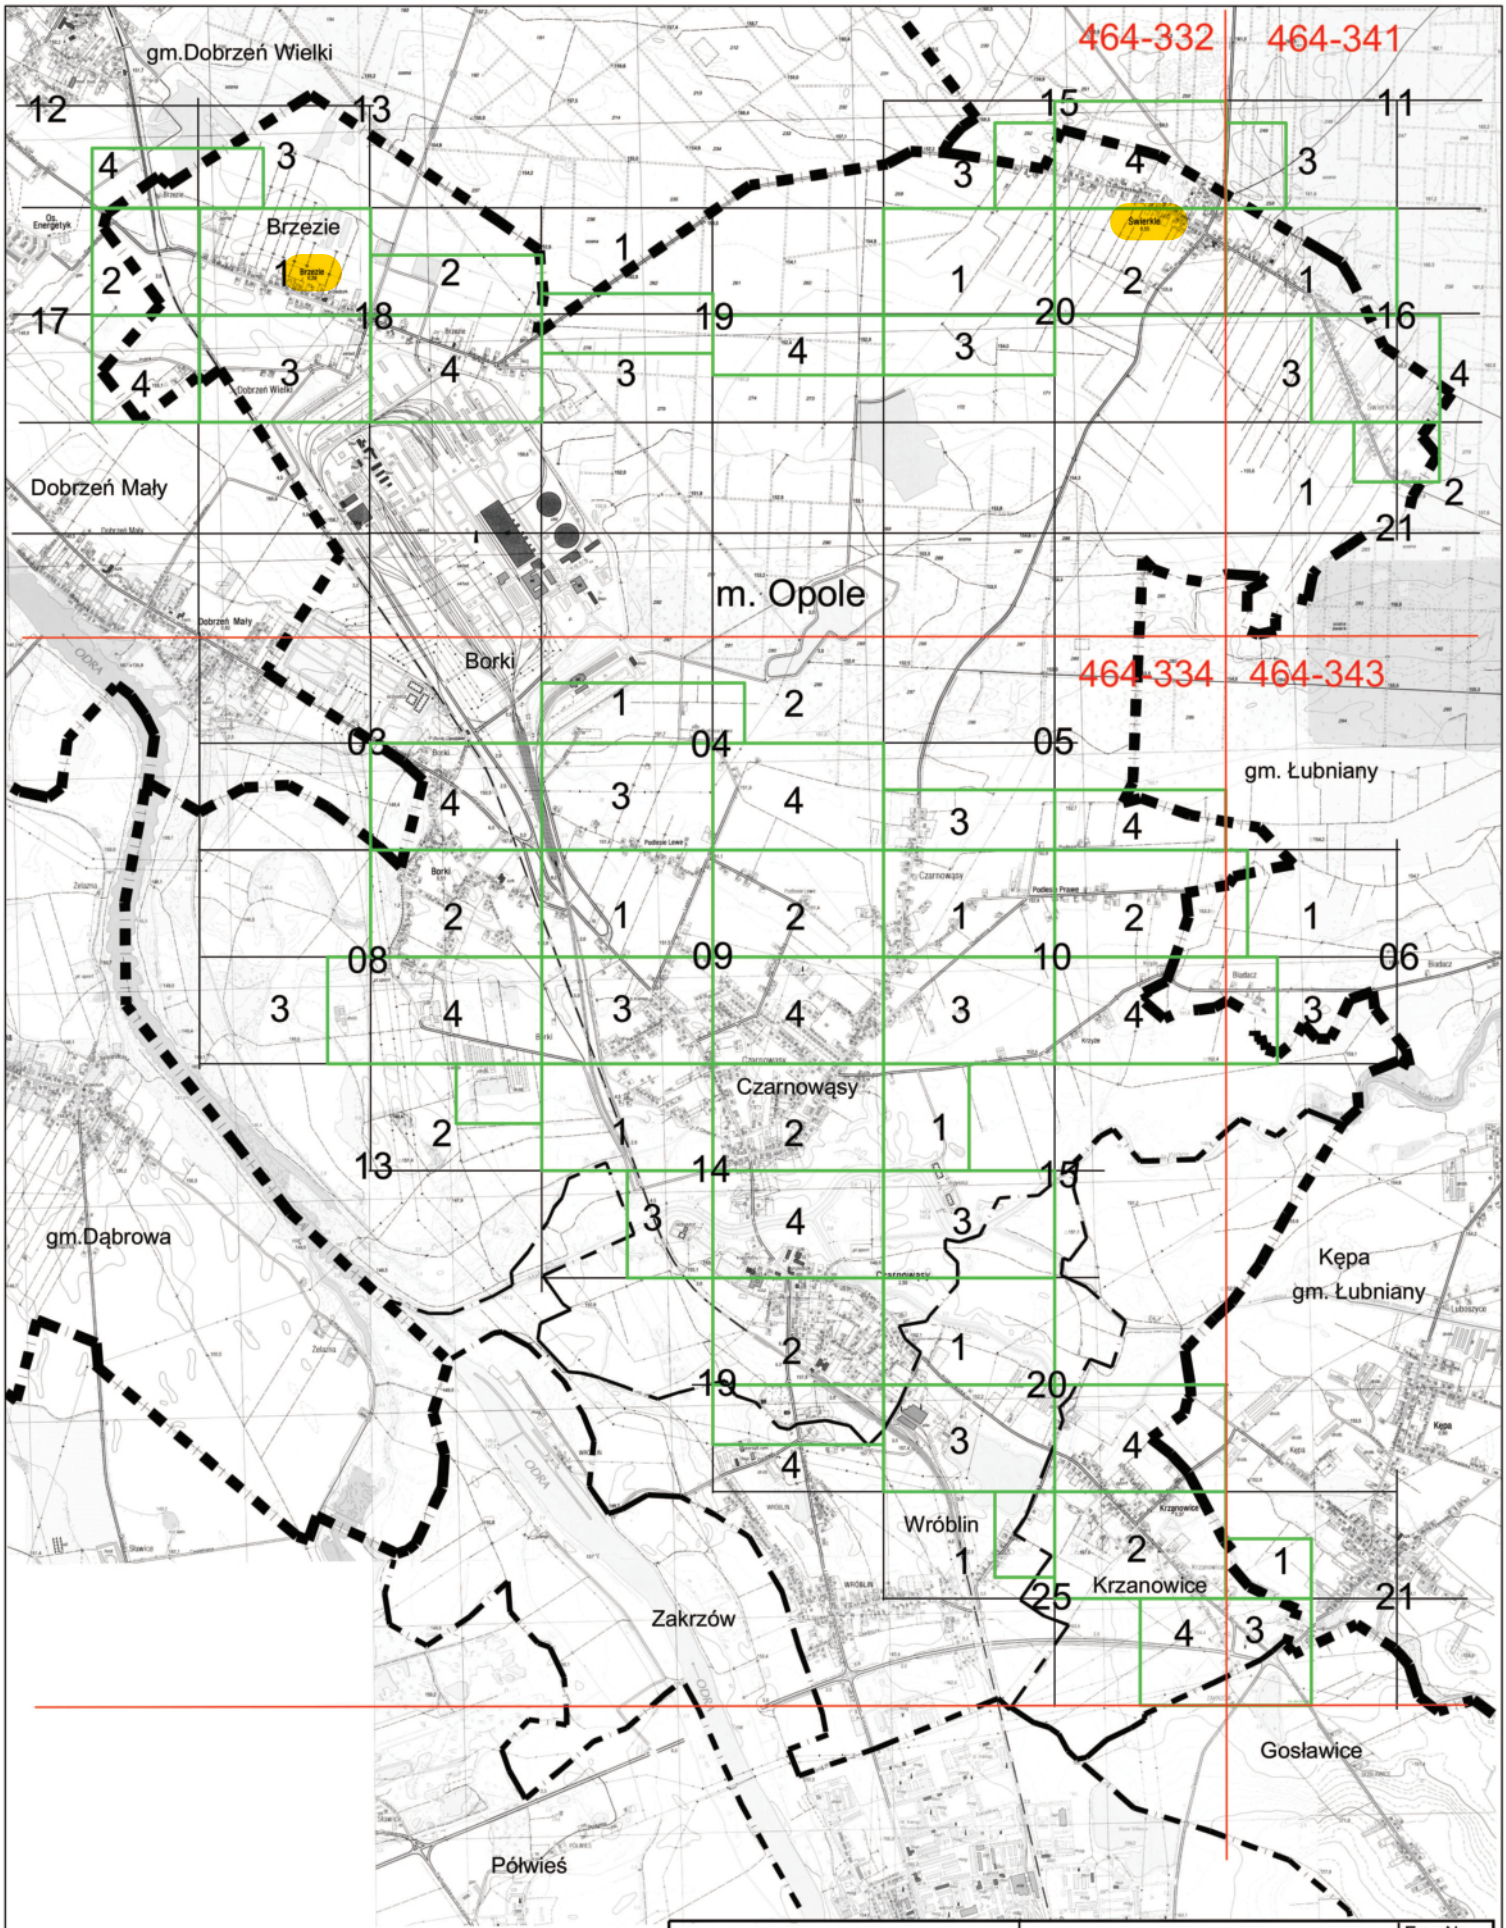

Legenda: (mapy 1 000)

- sieć wodociągowa Ø400
- sieć wodociągowa Ø200
- sieć wodociągowa Ø150
- sieć wodociągowa Ø100
- sieć wodociągowa Ø80

Załącznik:

Układ arkuszy map 1:1000

Skala 1 : 25 000

Egz. Nr **1**

Opracował:

Temat	Inwentaryzacja sieci
Obiekt	Wodociągi grupowe
Lokalizacja	Opole - Czarnowąsy
Inwestor	PROWOD Czarnowąsy
Data	Marzec 2017 r.

Rys. Nr **4**